


平面図

断面図

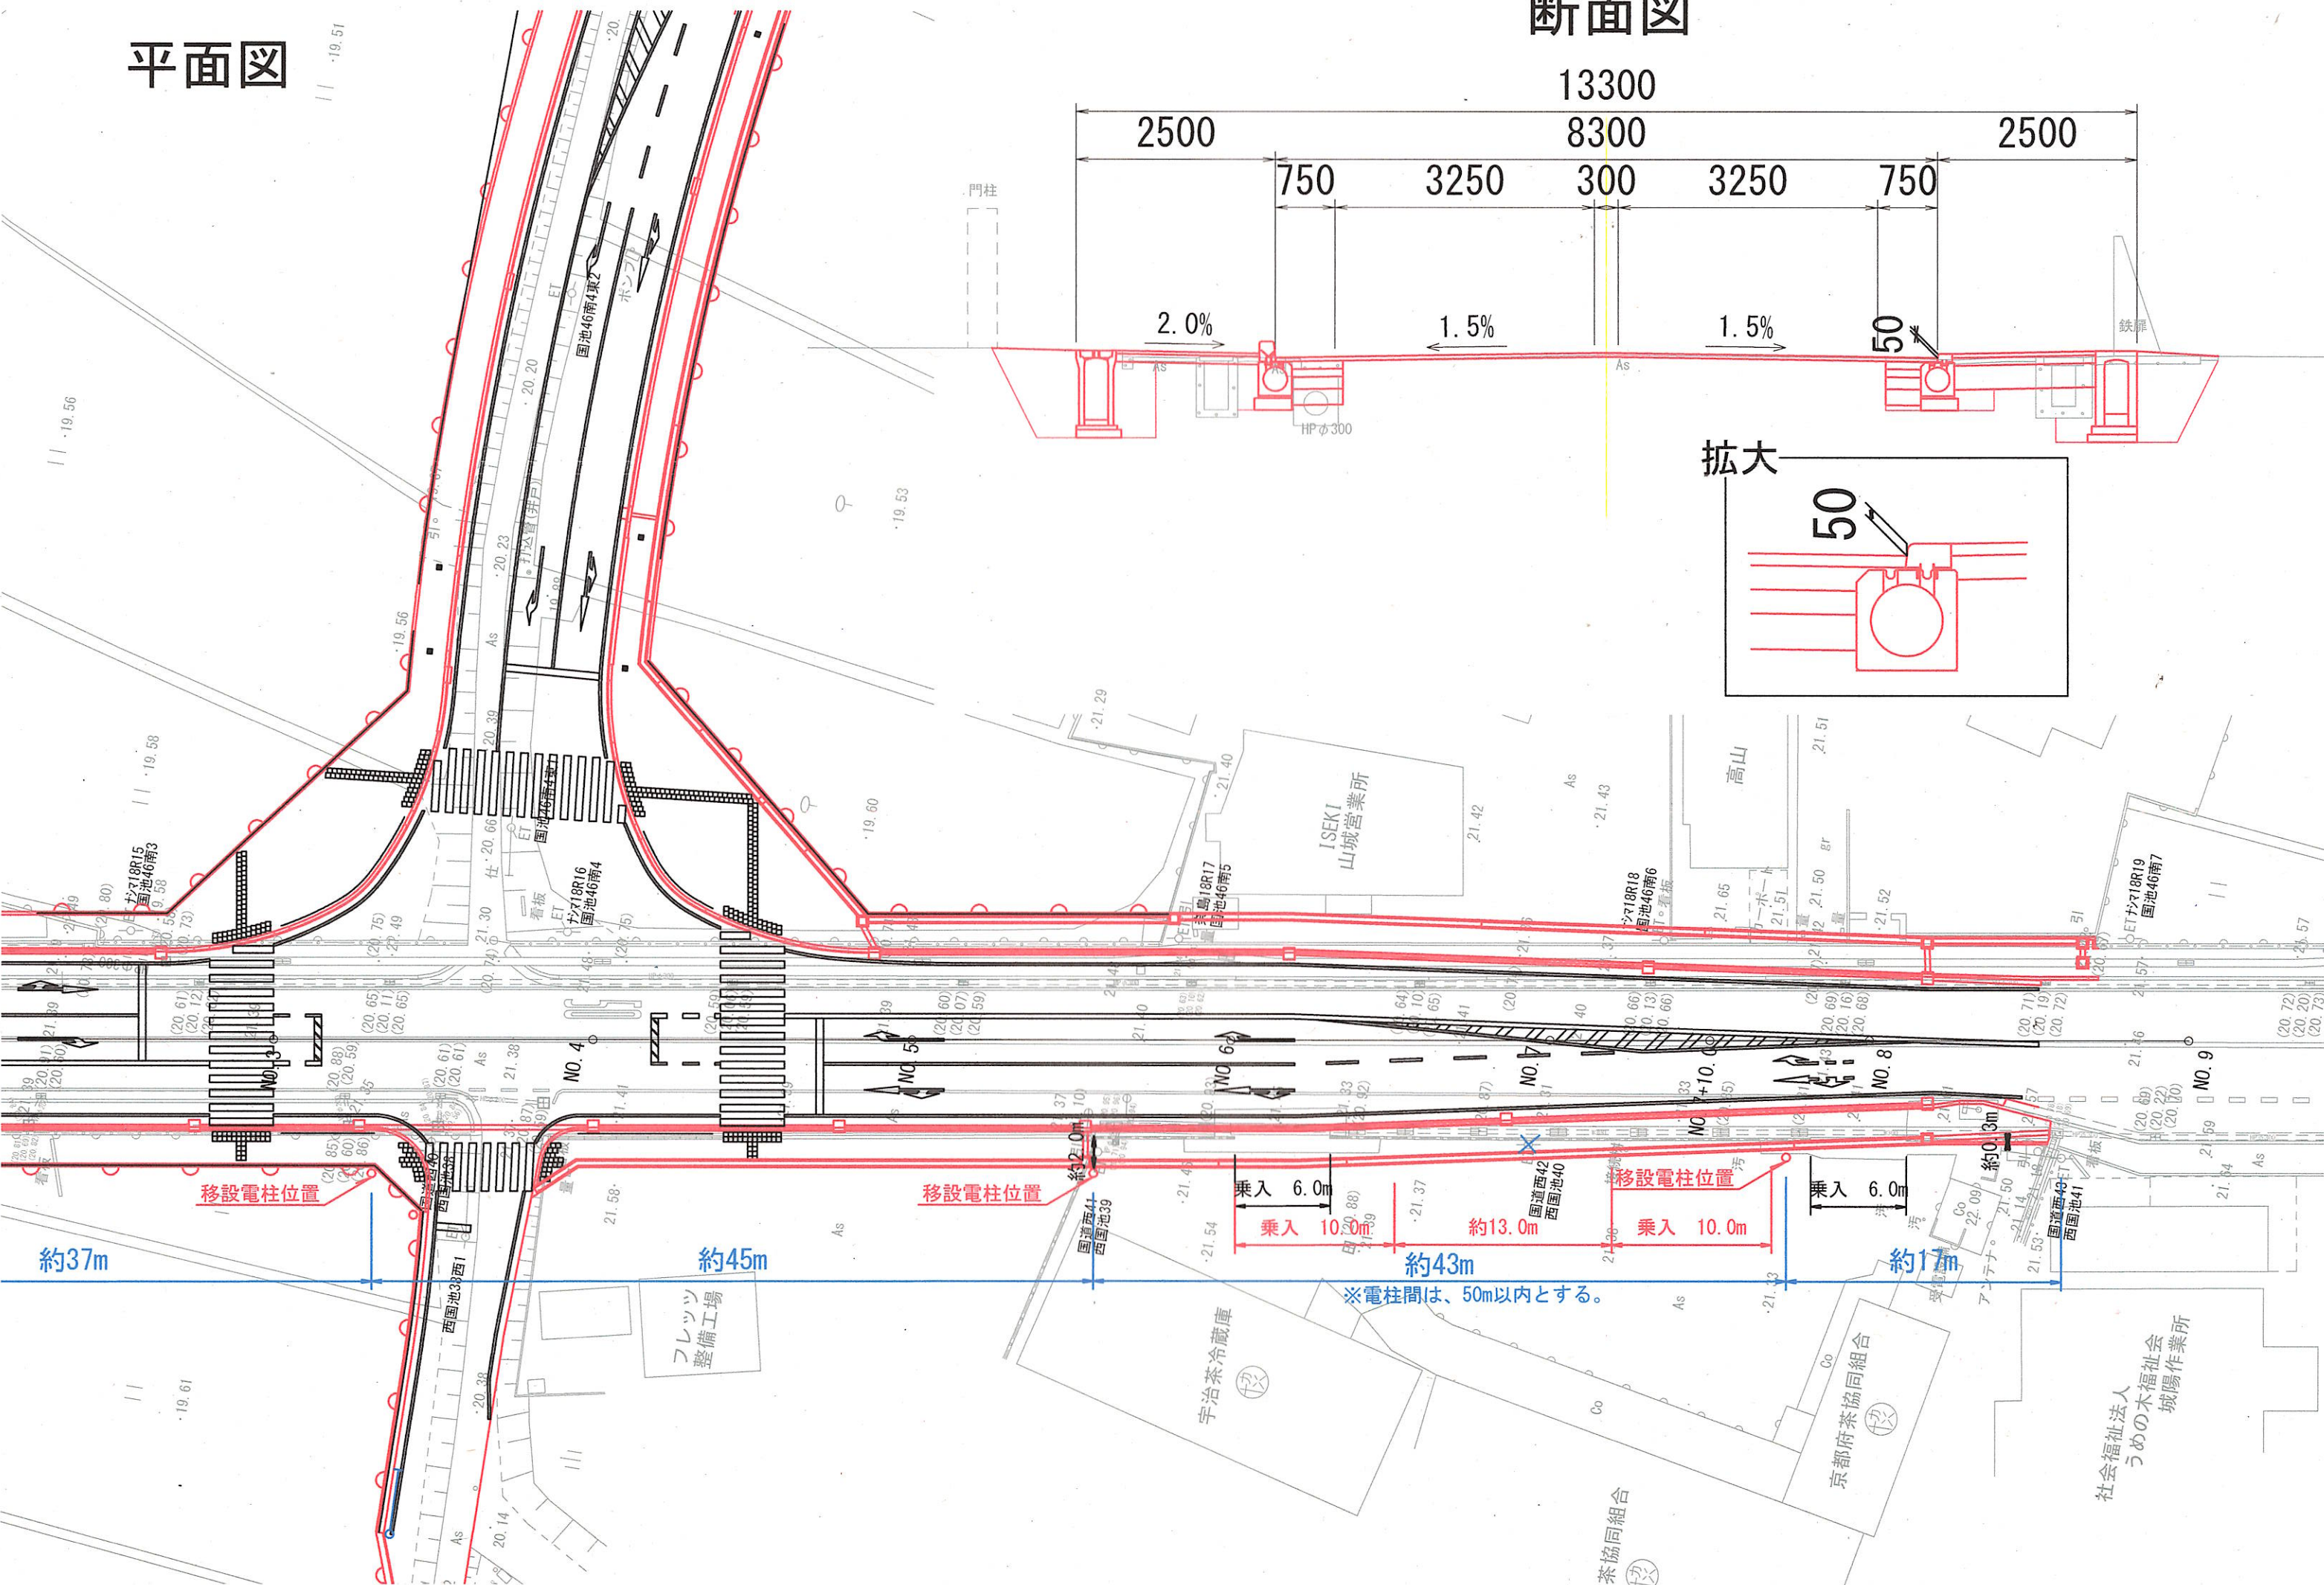

13300

2500

8300

2500

750

3250

300

3250

750

2.0%

1.5%

1.5%

50

拡大

50

移設電柱位置

移設電柱位置

移設電柱位置

約37m

約45m

約43m

約17m

※電柱間は、50m以内とする。

乗入 6.0m

乗入 10.0m

約13.0m

乗入 10.0m

乗入 6.0m

約5.3m

19.51

19.56

19.58

19.53

19.60

21.40

高山

21.51

51

21.46

21.59

21.54

18R15

国池46南3

18R16

国池46南4

18R17

国池46南5

18R18

国池46南6

18R19

国池46南7

NO. 4

NO. 5

NO. 6

NO. 7

NO. 8

NO. 9

西国池39西1

西国池41

西国池39

西国池42

西国池40

西国池43

西国池41

フレッツ
整備工場

宇治茶冷蔵庫

茶協同組合

京都府茶協同組合

社会福祉法人
うめの木福祉会
城陽作業所